


GILJEDOOR

PRODUKTKATALOG


TYPE: GD-PRK-10004

VERTIKAL SNITT

TOPP - BUNN

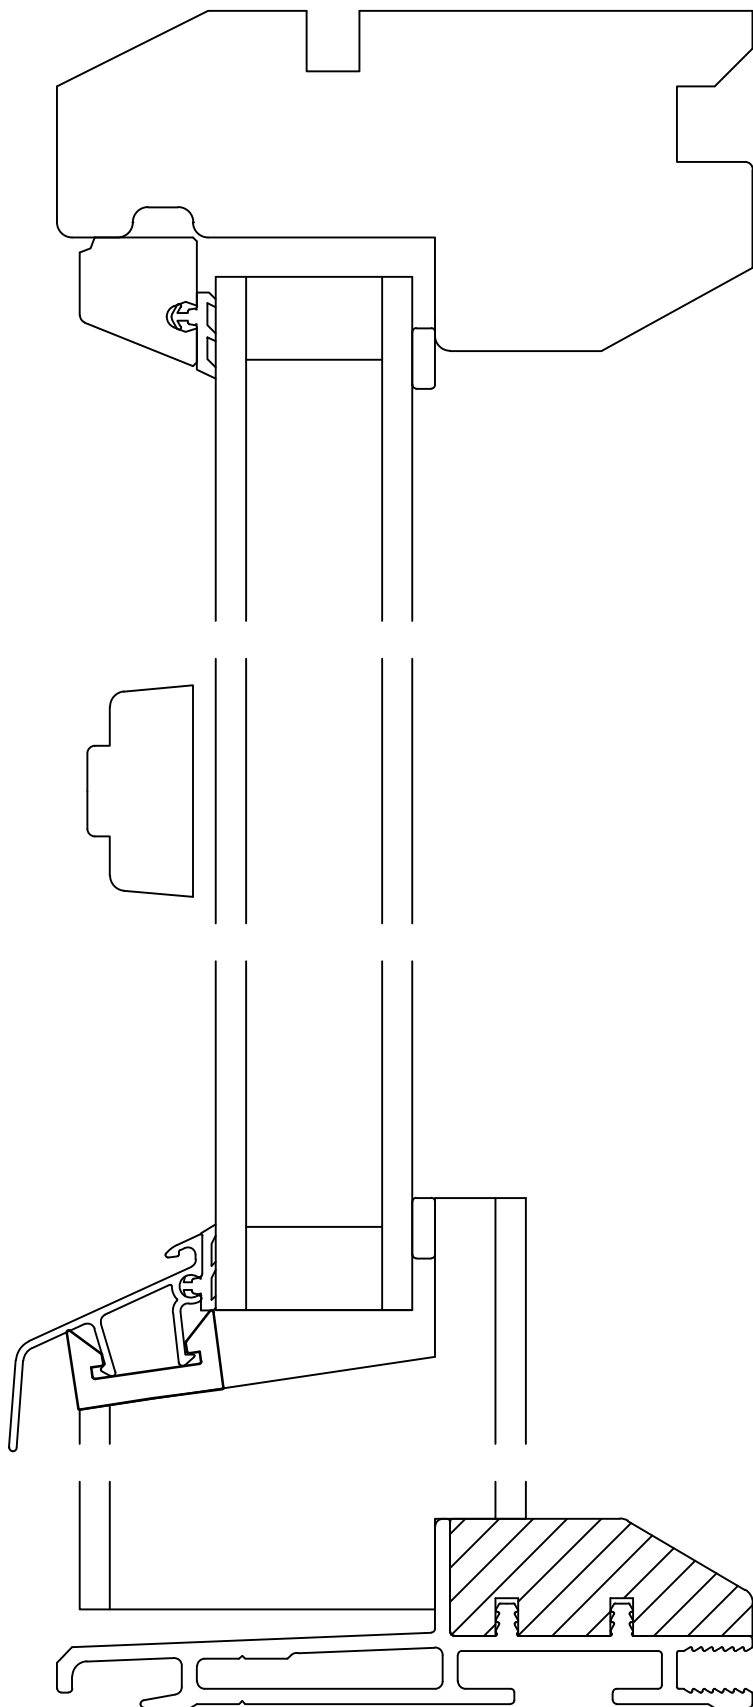

GILJE SIDEFELT
M/
HELT GLASS
OG LØSE SPROSSER

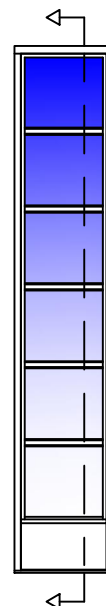

M = 1:1

Rett til endringer
forbeholdes

Tegn.nr: GD-PRK-10004

Sign.: LBS

Godkj.: S.E.K./B.T.E.

Rev.: -

Dato: 30.06.2010